


MARCHE DES HALLES
Localisation des différents emplacements

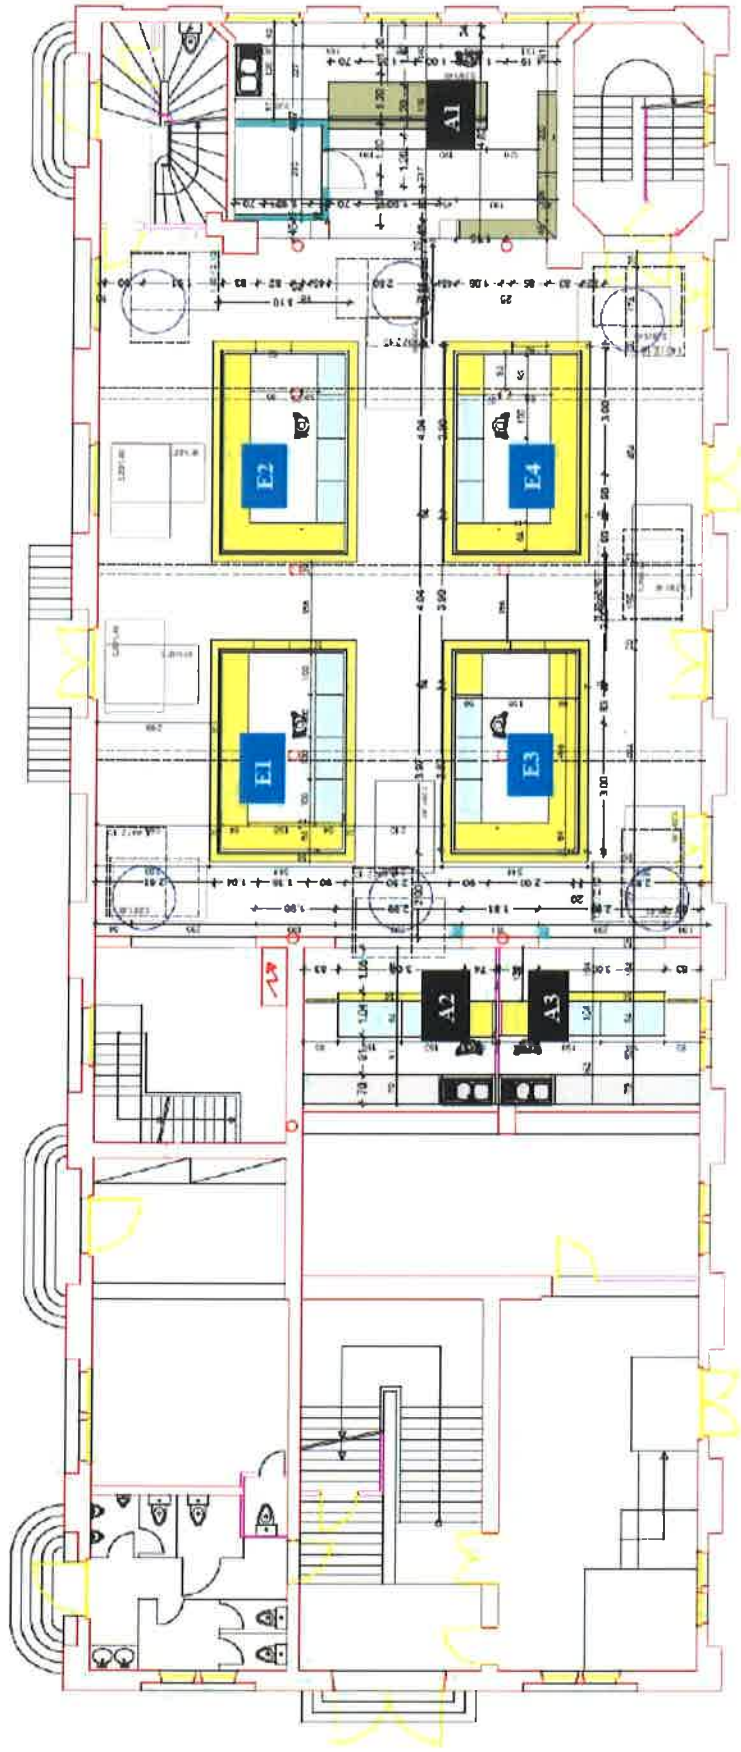

- Grand local sous arcade A1 de 35,20m², comprenant un compteur d'électricité individuel
- Local sous arcade A2 de 16,90m², comprenant un compteur d'électricité individuel
- Local sous arcade A3 de 17,61m², comprenant un compteur d'électricité individuel
- Emplacement central E1 de 10,90 mètres linéaires d'étalage
- Emplacement central E2 de 10,90 mètres linéaires d'étalage
- Emplacement central E3 de 10,90 mètres linéaires d'étalage
- Emplacement central E4 de 10,90 mètres linéaires d'étalage